



21B号楼负一层平面图

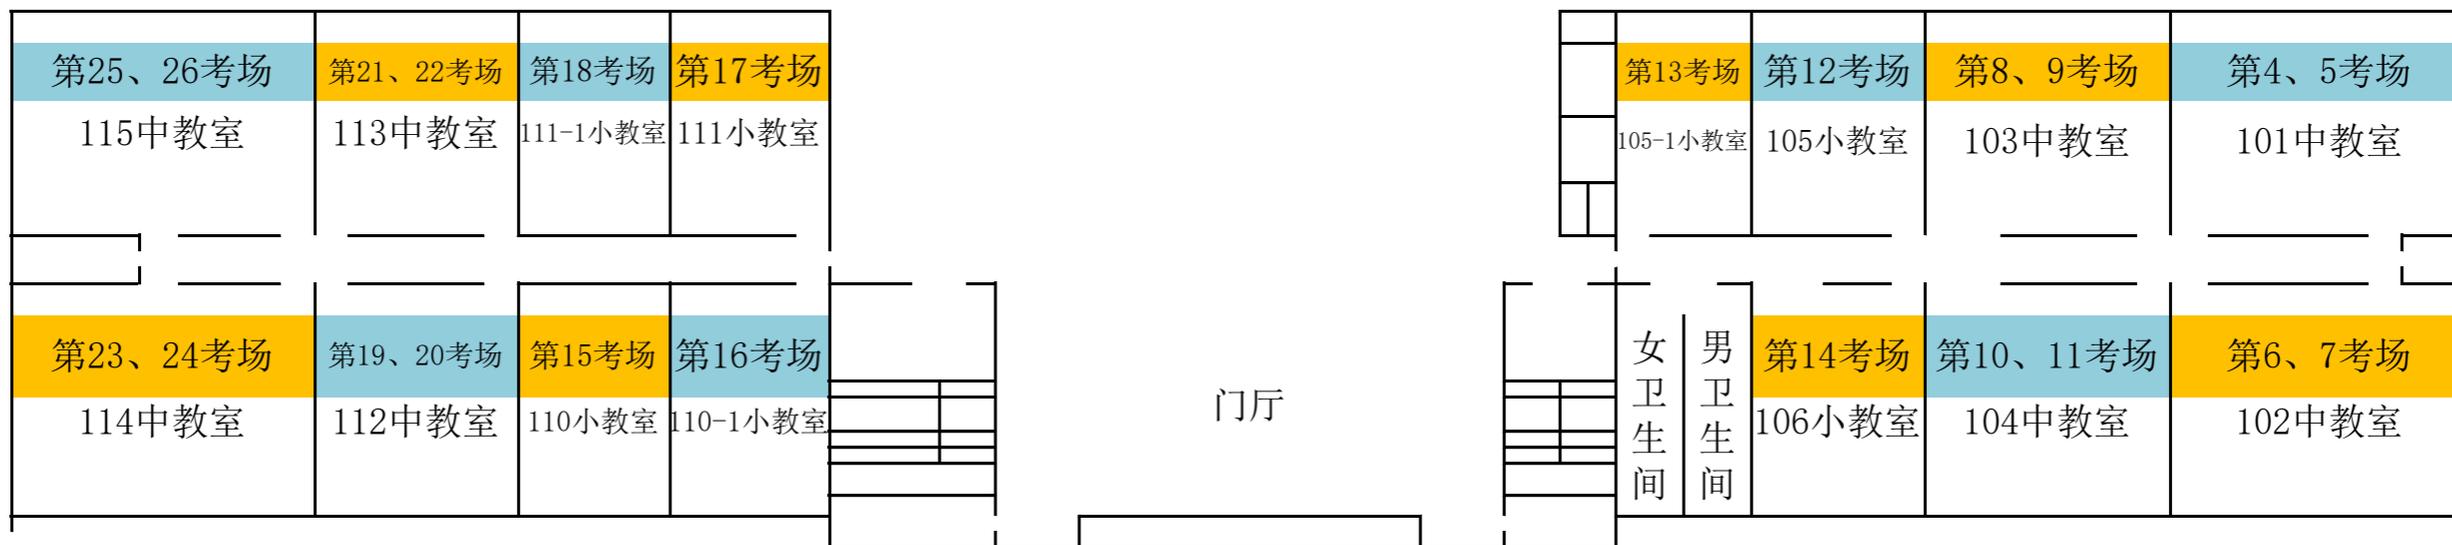


21B号楼一层平面图

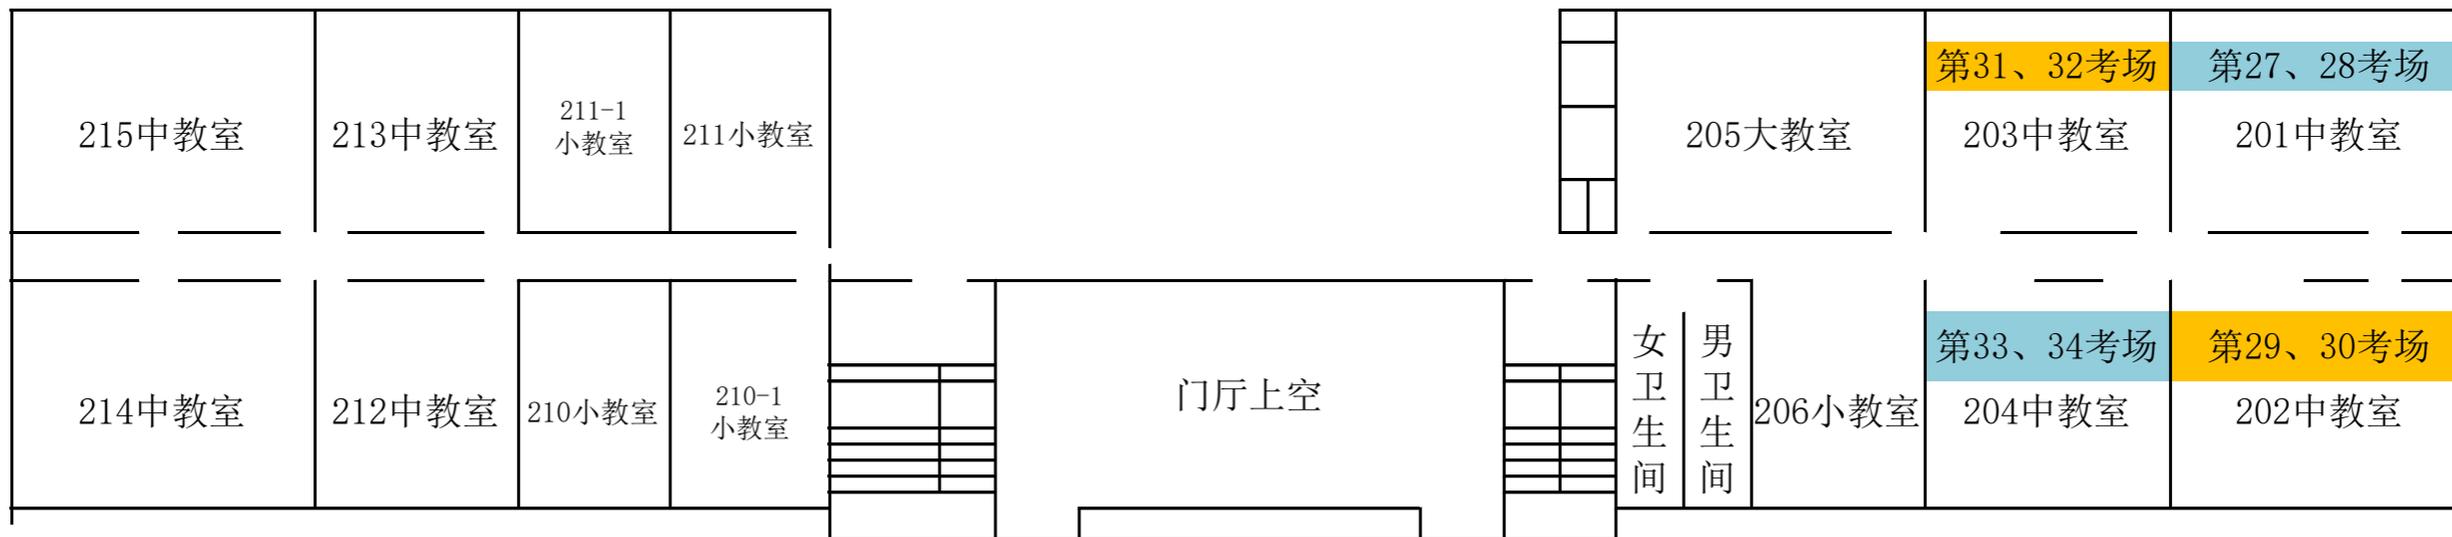


21B号楼二层平面图

第55、56考场 315中教室	第51、52考场 313中教室	第48考场 311-1小	第47考场 311小	第43、44考场 309中教室				第38考场 305大教室	第36考场 303中教室	301中教室	
第53、54考场 314中教室	第49、50考场 312中教室	第45考场 310小	第46考场 310-1小		第41、42考场 308大教室	第40考场 307中教室		女卫生间 男卫生间	第39考场 306小教室	第37考场 304中教室	第35考场 302中教室

21B号楼三层平面图

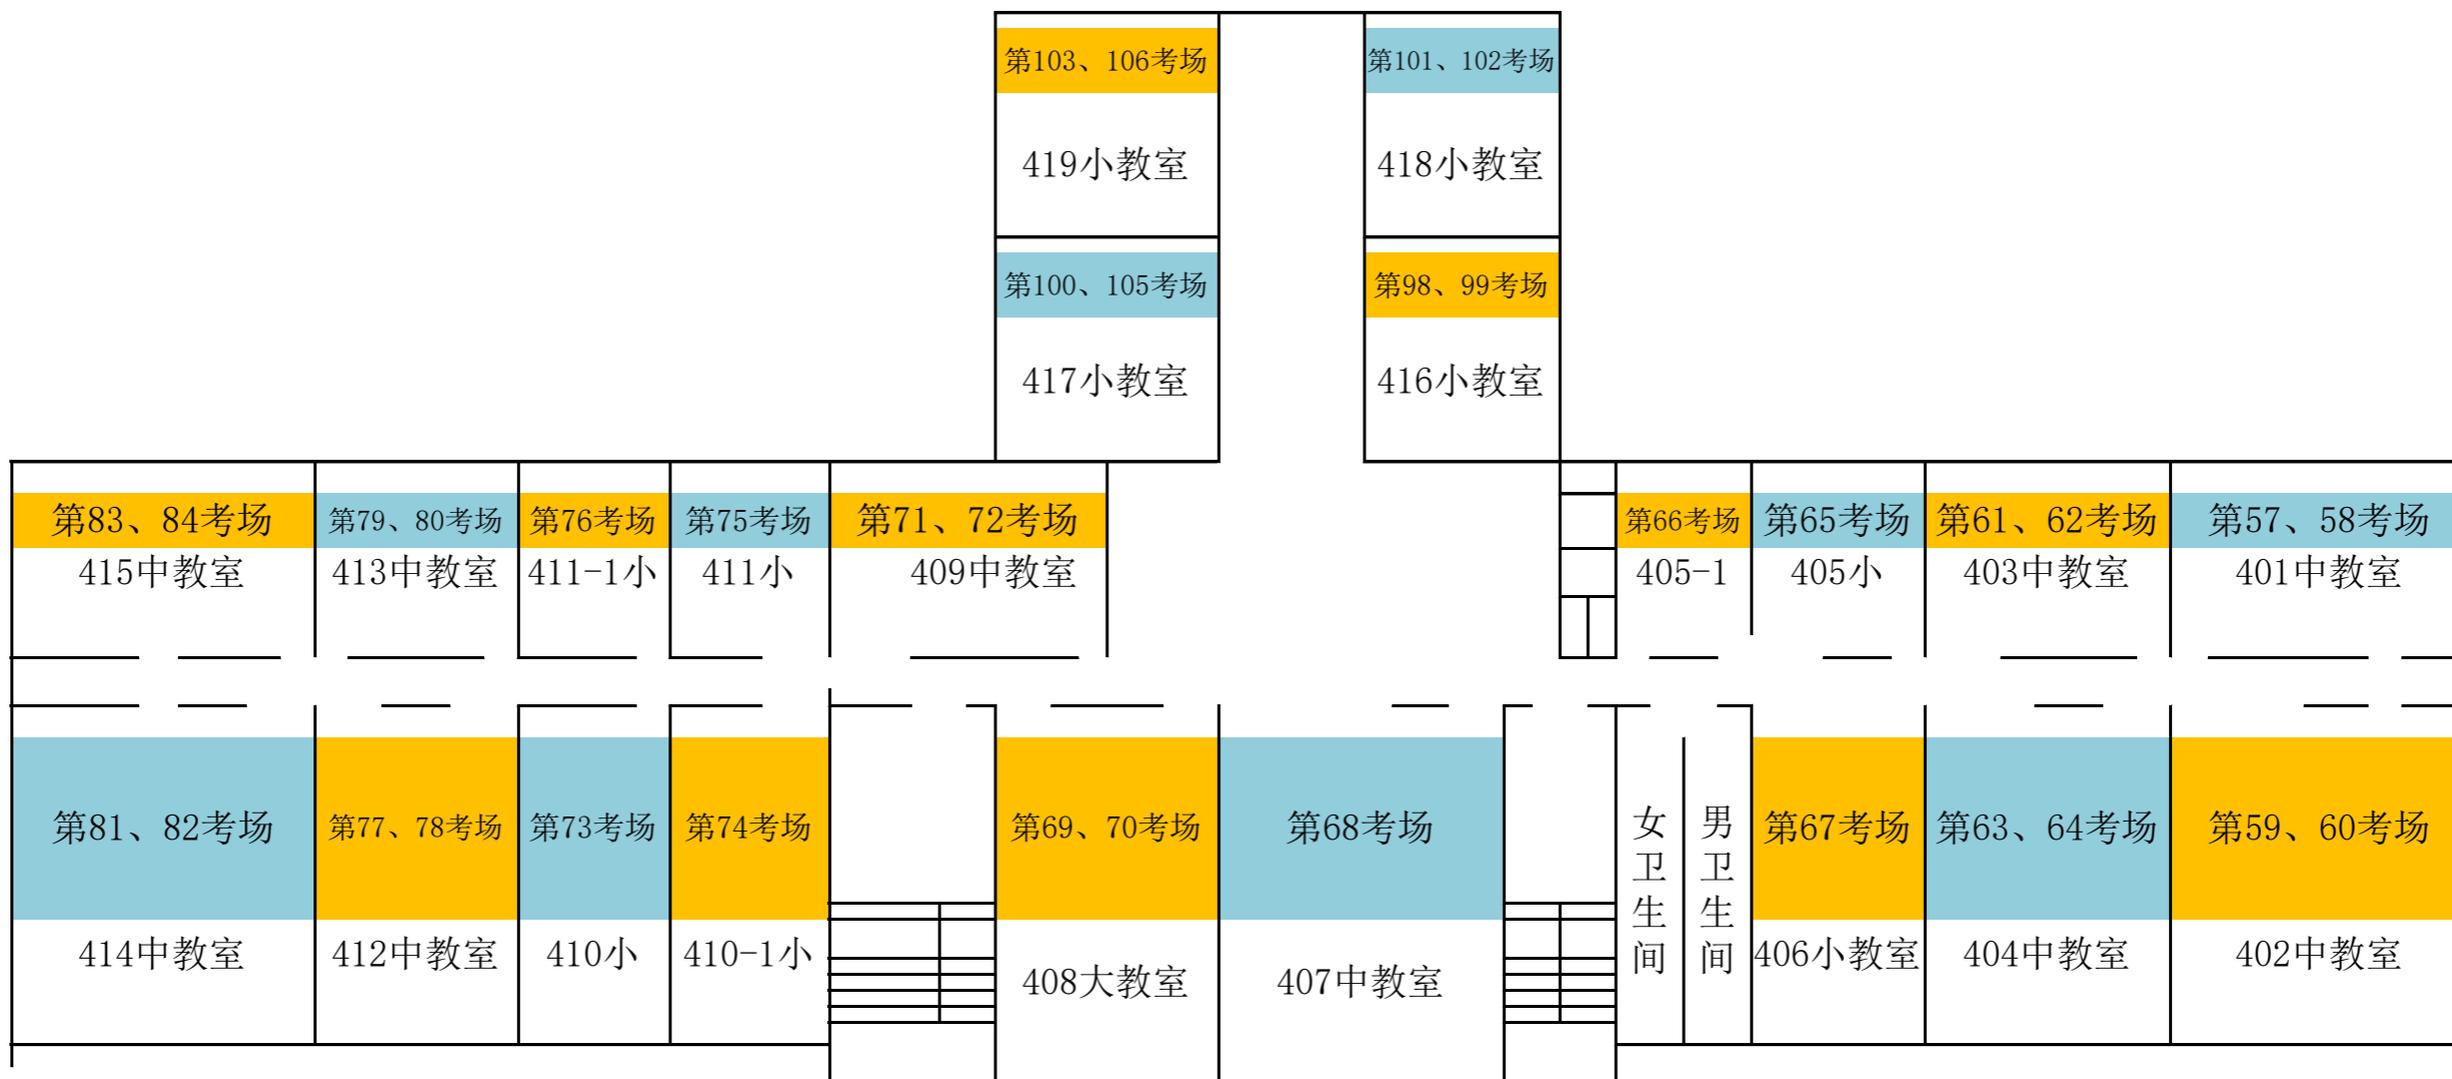

21B号楼四层平面图

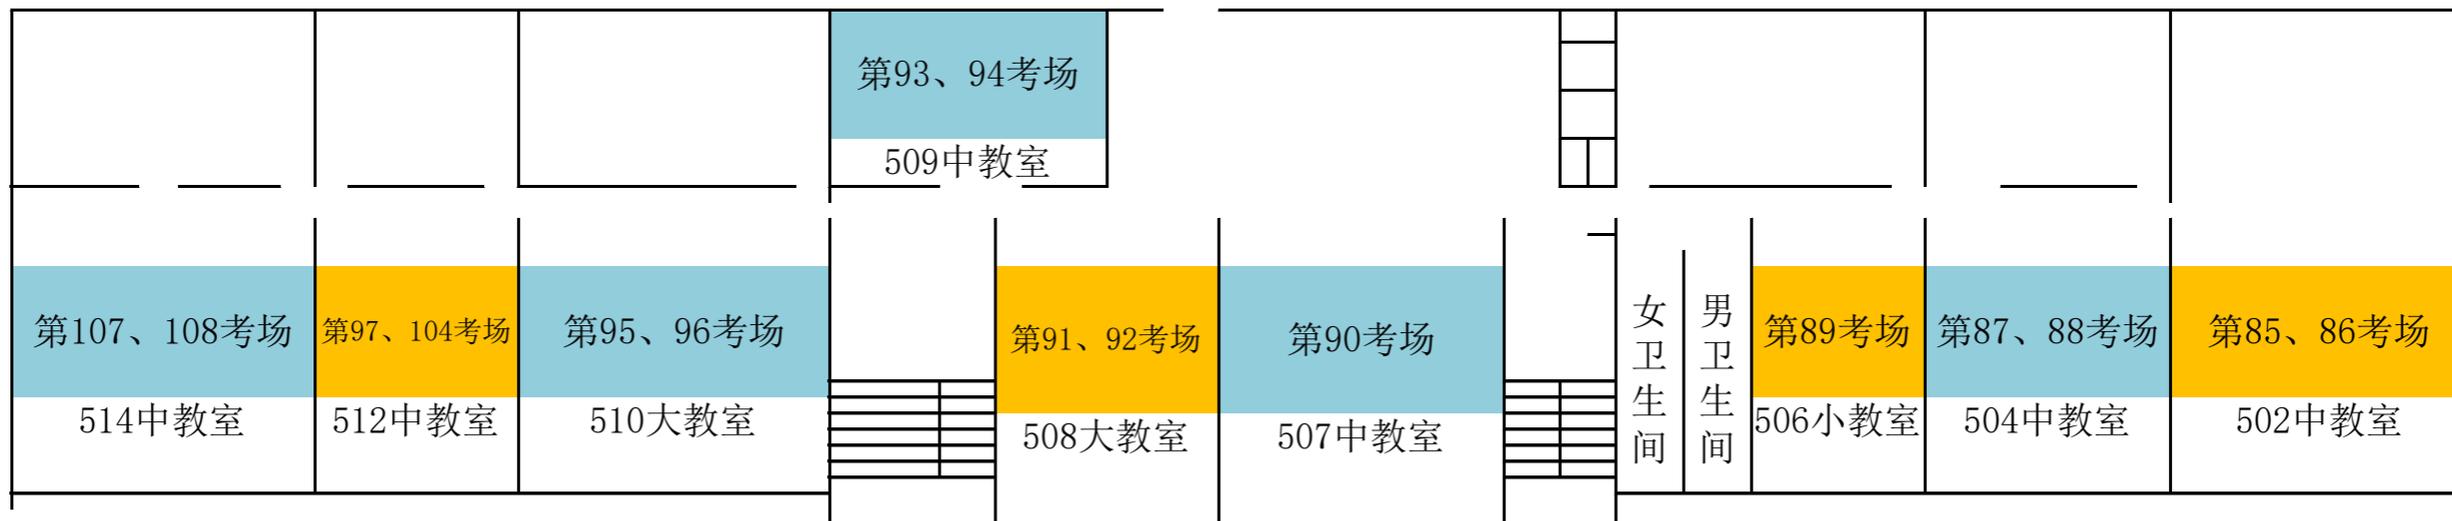

21B号楼五层平面图